



# ΕΦΗΜΕΡΙΣ ΤΗΣ ΚΥΒΕΡΝΗΣΕΩΣ
## ΤΗΣ ΕΛΛΗΝΙΚΗΣ ΔΗΜΟΚΡΑΤΙΑΣ

ΤΕΥΧΟΣ ΤΕΤΑΡΤΟ — Αρ. Φύλλου **1473**

17 Δεκεμβρίου 1993

## ΠΕΡΙΕΧΟΜΕΝΑ



## ΑΝΑΔΑΣΩΣΕΙΣ
**ΑΠΟΦΑΣΕΙΣ**

Αριθ. 3863 (1)

Κήρυξη αναδασωτέας έκτασης 150 στρ. στη θέση «Μπούφος» Δήμου Θεσπρωτικού του Νομού Πρέβεζας.

Ο ΝΟΜΑΡΧΗΣ ΠΡΕΒΕΖΑΣ

Έχοντας υπόψη:

1. Τις διατάξεις του Ν. 3200/55 περί διοικητικής αποκέντρωσης, όπως τροποποιήθηκε και συμπληρώθηκε μεταγενέστερα με το Ν.Δ. 532/70.

2. Το άρθρο 117 παρ. 3 του Συντάγματος.

3. Τις διατάξεις του Ν. 998/79 «περί προστασίας των δασών και δασικών εν γένει εκτάσεων της χώρας» και συγκεκριμένα:

α. Του άρθρου 41 παρ. 1,

β. Του άρθρου 38 παρ. 1.

4. Τις αριθ. 160417/8.7.1980 και 182447/24.9.1980 Διαταγές του Υπουργείου Γεωργίας.

5. Την αριθ. 3850/25.11.93 πρόταση της Διεύθυνσης Δασών Πρέβεζας, για κήρυξη ως αναδασωτέας της αναφερομένης στο θέμα εκτάσεως, αποφασίζουμε:

Κηρύσσουμε αναδασωτέα, με σκοπό την αποκατάσταση της δασικής βλάστησης που καταστράφηκε από πυρκαγιά, την έκταση των εκατόν πενήντα (150) στρ. που βρίσκεται στη θέση «Μπούφος» περιφερείας Δήμου Θεσπρωτικού του Νομού Πρέβεζας και προσδιορίζεται από τα στοιχεία Α-Β-Γ-Δ-Α, όπως φαίνονται στο συνημμένο διάγραμμα, το οποίο αποτελεί αναπόσπαστο μέρος της αποφάσεως αυτής και έχει όρια:

Ανατολικά: Με δημοτική δασική έκταση,
Δυτικά: Με δημοτική δασική έκταση,
Βόρεια: Με δημοτική δασική έκταση,
Νότια: Με δημοτική δασική έκταση.

Η απόφαση αυτή να δημοσιευθεί στην Εφημερίδα της Κυβερνήσεως.


Πρέβεζα, 26 Νοεμβρίου 1993


Ο Νομάρχης
ΦΙΛ. ΤΣΟΥΜΑΝΗΣ

ΝΟΜΑΡΧΙΑ ΠΡΕΒΕΖΑΣ
ΔΙΕΥΘΥΝΣΗ ΔΑΣΩΝ

Ανήκει στην αριθ.3863/26-11-93
απόφαση Νομ. Πρεβέζας

ΤΟΠΟΓΡΑΦΙΚΟ ΔΙΑΓΡΑΜΜΑ
αναδασωτέας εκτάσεως 150 στρ.
στη θέση "Μπούφος" Δήμου Θεσπρωτικού
ΚΛΙΜΑΚΑ 1:20.000

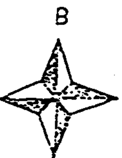

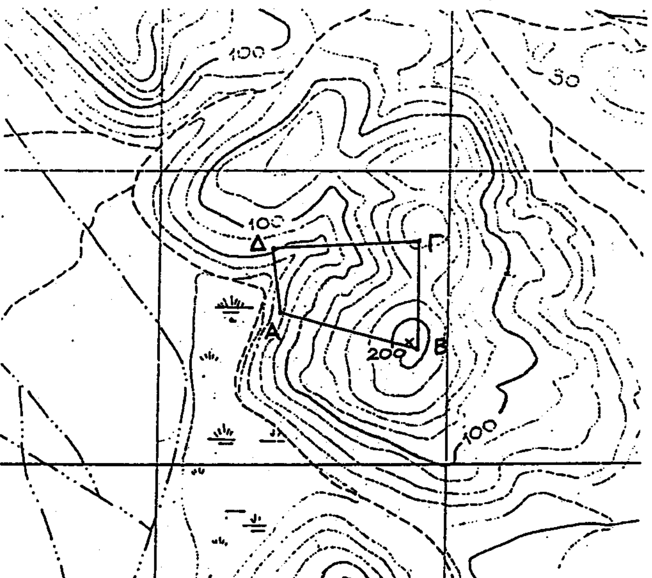



ΘΕΩΡΗΘΗΚΕ
Πρέβεζα 20-11-1993
Ο ΝΟΜΑΡΧΗΣ

ΦΙΛ. ΤΣΟΥΜΑΝΗΣ

Ο
Διευθυντής Δασών

Ι. ΝΤΟΥΡΟΣ

Ο
Συντάξας

Β. ΔΑΛΑΡΟΣ

ΥΠΟΜΝΗΜΑ

Α-Β-Γ-Δ-Α Όρια εκτάσεως
Δρόμοι αμαξιτοί

Αριθ. 3920 (2)

**Κήρυξη αναδασωτέας έκτασης 1609 μ² που βρίσκεται στη θέση «Δρακέϊκα» περιφερείας κοινότητας Τσαγκαροπούλου του Νομού Πρέβεζας.**

Ο ΝΟΜΑΡΧΗΣ ΠΡΕΒΕΖΑΣ

Έχοντας υπόψη:

1. Τις διατάξεις του Ν. 3200/55 περί διοικητικής αποκέντρωσης, όπως τροποποιήθηκε και συμπληρώθηκε μεταγενέστερα με το Ν.Δ. 532/70.

2. Το άρθρο 117 παρ. 3 του Συντάγματος.

3. Τις διατάξεις του Ν. 998/79 «περί προστασίας των δασών και δασικών εν γένει εκτάσεων της χώρας» και συγκεκριμένα:

α. Του άρθρου 41 παρ. 1,

β. Του άρθρου 38 παρ. 1.

4. Τις αριθ. 160417/8.7.1980 και 182447/24.9.1980 Διαταγές του Υπουργείου Γεωργίας.

5. Την αριθ. 3861/26.11.93 πρόταση της Διεύθυνσης Δασών Πρέβεζας, για κήρυξη ως αναδασωτέας της αναφερομένης στο θέμα εκτάσεως, αποφασίζουμε:

Κηρύσσουμε αναδασωτέα, με σκοπό την αποκατάσταση της δασικής βλάστησης που καταστράφηκε από παράνομη υλοτομία την έκταση των 1609 μ² που βρίσκεται στη θέση «Δρακέϊκα» περιφερείας κοινότητας Τσαγκαροπούλου του Νομού Πρέβεζας και προσδιορίζεται από τα στοιχεία Α-Β-Γ-Δ-Ε-Ζ-Η-Θ-Α, όπως φαίνονται στο συνημμένο διάγραμμα, το οποίο αποτελεί αναπόσπαστο μέρος της αποφάσεως αυτής και έχει όρια:

Ανατολικά: Με κληροτεμάχια Τσαγκαροπούλου,

Δυτικά: Με κοινοτικό δάσος,

Βόρεια: Με κοινοτικό δάσος,

Νότια: Με κοινοτικό δάσος.

Η απόφαση αυτή να δημοσιευθεί στην Εφημερίδα της Κυβερνήσεως.

Πρέβεζα, 30 Νοεμβρίου 1993


Ο Νομάρχης


ΦΙΛ. ΤΣΟΥΜΑΝΗΣ

ΝΟΜΑΡΧΙΑ ΠΡΕΒΕΖΑΣ
ΔΙΕΥΘΥΝΣΗ ΔΑΣΩΝ

ΤΟΠΟΓΡΑΦΙΚΟ ΔΙΑΓΡΑΜΜΑ
αναδασωτέας εκτάσεως 1609 μ²
στη θέση "Δρακέϊκα" κοιν. Τσαγκαροπούλου
ΚΛΙΜΑΚΑ 1:1000

Ανήκει στην αριθ. 3920/30-11-93 απόφαση Νομ. Πρεβέζας

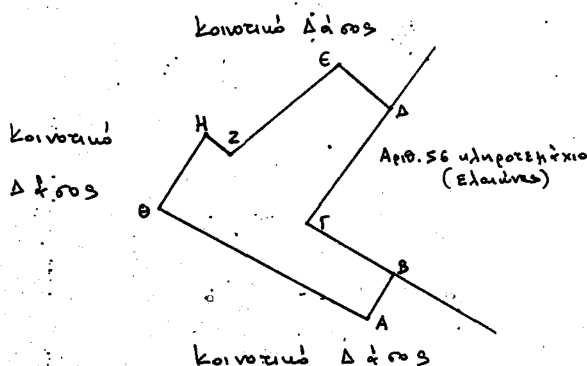

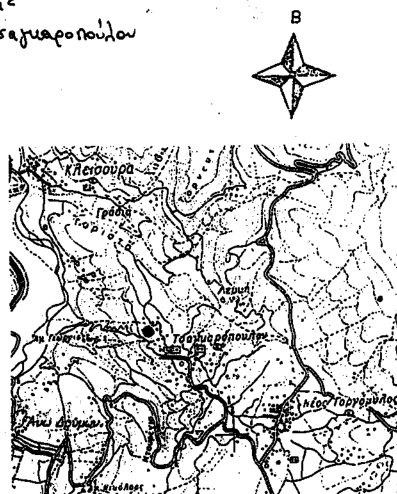
Θεωρήθηκε
Πρέβεζα 30-11-1993
Ο Νομάρχης
ΦΙΛ. ΤΣΟΥΜΑΝΗΣ

Ο Διευθυντής Δασών
Ι. ΝΤΟΥΡΟΣ

Ο Συντάξας
Β. ΔΑΛΑΡΟΣ

ΥΠΟΜΝΗΜΑ
Α.Β...Η.Θ.Α Όρια εκτάσεως
═══ Δρόμοι αμαξιτοί

# ΑΠΑΛΛΟΤΡΙΩΣΕΙΣ

## ΑΠΟΦΑΣΕΙΣ

Αριθ. Φ121/2894 (3)

Καθορισμός των ορίων του αιγιαλού και δημιουργία ζώνης παραλίας στη θέση «Πούντα» κοινότητας Παραλίας Αυλίδας Ν. Ευβοίας.

Ο ΝΟΜΑΡΧΗΣ ΕΥΒΟΙΑΣ

Έχοντας υπόψη:

1. Τις διατάξεις των άρθρων 1 μέχρι και 7 του Α.Ν. 2344/1940 «περί αιγιαλού και παραλίας», όπως τροποποιήθηκαν και συμπληρώθηκαν με τις διατάξεις: α) του άρθρου 13 του Ν. 1078/1980 και β) του άρθρου 23 του Ν. 1337/1983.

2. Τις διατάξεις της παραγράφου 9 του άρθρου 1 του Κεφαλαίου Β' της 0.208/181/26.4.1982 (ΦΕΚ 214/ 26.4.1982 τεύχος Β') κοινής απόφασης των Υπουργών Προεδρίας της Κυβέρνησης και Οικονομικών «Αναμόρφωση Συλλογικών Οργάνων Γνωμοδοτικής και Αποφασιστικής αρμοδιότητας του Υπουργείου Οικονομικών».

3. Την από 17.3.93 έκθεση της «Επιτροπής καθορισμού των ορίων του αιγιαλού και παραλίας και θέσεων αμμοληψίας», που καθόρισε τα όρια του αιγιαλού - παραλίας - παλ. αιγιαλού στην περιοχή «Πούντα» κοινότητας Παραλίας Αυλίδας Ν. Ευβοίας και το από Νοέμβριο 1991 με κλίμακα 1:500 τοπογραφικό διάγραμμα του πολιτικού μηχανικού Σπύρου Βασιλείου, που θεωρήθηκε την 31.1.1992 από τη Δ.Τ.Υ. της Νομαρχίας Εύβοιας και συνοδεύει την έκθεση της προαναφερόμενης Επιτροπής.

4. Τη σύμφωνη γνώμη του Γενικού Επιτελείου Ναυτικού, που διατυπώθηκε στο 544.5/426/93/15.6.93 έγγραφό του.

5. Τις διατάξεις του άρθρου 1 της παραγράφου 1 του Ν. 3200/1955 (ΦΕΚ 97/Α/1955) «περί διοικητικής αποκεντρώσεως» σε συνδυασμό με τις διατάξεις του από 28.6.1955 Β.Δ/τος «περί εξαιρέσεως από της κατά το άρθρο 1 παράγραφος 1 του Ν. 3200/1955 αρμοδιότητος των Νομαρχών, αντικειμένων τινών αρμοδιότητος του Υπουργού Οικονομικών», του Β.Δ. 704/1970 και του άρθρου 1 παράγραφος 5 του Π.Δ. 71/25.2.1984, σχετικά με τη μεταβίβαση αρμοδιοτήτων του Υπουργού Οικονομικών στους Νομάρχες και στις περιφερειακές Αρχές διανομαρχιακού επιπέδου, αποφασίζουμε:

Επικυρώνουμε την από 17.3.1993 έκθεση της Επιτροπής καθορισμού των ορίων του αιγιαλού και παραλίας και θέσεων αμμοληψίας, καθώς και το από Νοέμβριο 1991 τοπογραφικό διάγραμμα, που τη συνοδεύει, το οποίο συντάχτηκε από το Σπύρο Βασιλείου, πολιτικό μηχανικό, με κλίμακα 1:500 και θεωρήθηκε την 31.1.1992 από τη Δ.Τ.Υ. της Νομαρχίας Ευβοίας, επί του οποίου η πιο πάνω Επιτροπή, με κόκκινη γραμμή καθόρισε τα όρια του αιγιαλού, στη θέση «Πούντα» κοινότητας Παραλίας Αυλίδας Ν. Ευβοίας με κίτρινη γραμμή τα όρια της παραλίας και με μπλε γραμμή τα όρια του παλαιού αιγιαλού στην ίδια θέση.

Η παρούσα απόφαση μαζί με την έκθεση και το διάγραμμα, που προαναφέραμε, να δημοσιευτούν στην Εφημερίδα της Κυβερνήσεως.

Χαλκίδα, 2 Δεκεμβρίου 1993

Ο Νομάρχης

ΘΥΜΙΟΣ ΣΩΚΟΣ

---

## ΕΚΘΕΣΗ
## ΕΠΙΤΡΟΠΗΣ ΚΑΘΟΡΙΣΜΟΥ ΟΡΙΩΝ ΑΙΓΙΑΛΟΥ ΠΑΡΑΛΙΑΣ ΠΑΛΑΙΟΥ ΑΙΓΙΑΛΟΥ

Για τον καθορισμό το πρώτον των ορίων του αιγιαλού στη θέση «Πούντα» Παραλίας Αυλίδος μπροστά από την ιδιοκτησία Αντωνίου Παπαποστόλου.

Στη Χαλκίδα σήμερα 17.3.93 οι υπογραφόμενοι:

1) Ιωάννα Κάππου, Προϊσταμένη Κτηματικής Υπηρεσίας Νομού Ευβοίας.

2) Γεώργιος Σιδέρης, ΠΕ1/ΤΜΗΜ. Α' αναπληρ. Δ/ντής Τεχν. Υπηρεσιών Ν. Ευβοίας κωλυομένου σαν μέλος.

3) Νικόλαος Περγάμαλης, Αντιπλοίαρχος Λ/Σ, Λιμενάρχης Χαλκίδας σαν μέλος που αποτελούμε την «Επιτροπή καθορισμού ορίων αιγιαλού και παραλίας και θέσεων αμμοληψίας», η σύνθεση της οποίας έχει καθορισθεί με την Ο. 208/181/26.4.82 κοινή απόφαση Υπουργών Προεδρίας της Κυβέρνησης και Οικονομικών και με την αριθ. Φ93/1434/22.10.92 απόφαση Νομάρχη Εύβοιας, που συγκλήθηκε με την πρόσκληση του Προέδρου της, μεταβήκαμε επί τόπου στην περιοχή που προαναφέραμε την 17.3.93,

Αφού λάβαμε υπόψη:

1) Την από 2.12.91 αίτηση του Αντωνίου Παπαποστόλου δια της οποίας ζητείται ο καθορισμός των ορίων αιγιαλού στην παραπάνω περιοχή.

2) Το από Νοέμβριο 1991 με κλίμακα 1:500 τοπογραφικό διάγραμμα του Μηχανικού Σπύρου Βασιλείου, σε μία (1) πινακίδα που ελέγχθηκε για την ακρίβεια της αποτύπωσης την 31.1.92 και θεωρήθηκε από τη Δ/νση Τ.Υ. της Νομαρχίας Ευβοίας την 31.1.92 όπως ορίζει το άρθρ. 20 του Ν. 719/77.

3) Τις διατάξεις του Α.Ν. 2344/40 όπως αυτός τροποποιήθηκε καθώς και τη σχετική Δικαστηριακή και Διοικητική Νομολογία.

4) Την από επιτόπιο μετάβαση σχηματισθείσα αντίληψη για το πλάτος της βρεχομένης ζώνης της ξηράς και άλλα συναφή στοιχεία δηλ.:

α) Περιγραφή της μορφολογίας της περιοχής (βραχώδης, πεδινή, περίπου κλίση εδάφους, καταπτώσεις, βλάστηση, προσχωσιγενές έδαφος, ενδείξεις μεταβολής του αιγιαλού, ύπαρξη ή μη παλαιού αιγιαλού κ.λπ.).

β) Κατάσταση της ακτής (διαβρώσεις, προσχώσεις, εκτελεσθέντα έργα κ.λπ.)

γ) Κατάσταση θαλάσσιου χώρου (βάθη, ξέρες, ύφαλοι, ανάπτυγμα πελάγους).

δ) Παλίρροιες και θαλάσσια ρεύματα.

ε) Επικρατούσες καιρικές συνθήκες (διεύθυνση, ένταση και συχνότητα πνεόντων ανέμων, ύψος κύματος κ.λπ.).

5) Λοιπά στοιχεία που έλαβε υπόψη η Επιτροπή, όπως παλιά διαγράμματα, μαρτυρικές καταθέσεις, τίτλος ιδιοκτησίας, έγγραφα Γ.Ε.Ν., προηγούμενοι καθορισμοί σε

γειτονική περιοχή κ.λπ. καθώς και τα συμπεράσματα που εξήχθηκαν κατά την κρίση της Επιτροπής.

6) Το ότι δεν εξυπηρετούνται οι σκοποί της παραγράφου 1 του άρθρου 7 του Α.Ν. 2344/40.

7) Τα υπ' αριθμ. ΓΕΝ - Δ/ΝΣΗ Α2 IV/Φ.544.5/362/Σ. 843/10.6.92 και ΓΕΝ - Δ/ΝΣΗ Α2 - IV/Φ.544.5/572/ Σ.1314/17.9.92 έγγραφα Γενικού Επιτελείου Ναυτικού, αποφασίζει:

1) Καθορίζει επί του παραπάνω τοπογραφικού διαγράμματος:


α) Την οριογραμμή του αιγιαλού με κόκκινη συνεχή πολυγωνική γραμμή 2 ....... 11, 1Γ της οποίας οι κορυφές εξασφαλίζονται από το κρατικό τριγωνομετρικό δίκτυο.

β) Την οριογραμμή της παραλίας με συνεχή κίτρινη πολυγωνική γραμμή 2' ........ 11' 1Γ' σε απόσταση 10 μ. από αυτήν του αιγιαλού γιατί εξυπηρετούνται οι σκοποί του άρθρ. 7 § 1 του Α.Ν. 2344/40. Οι κορυφές της εξασφαλίζονται από το κρατικό τριγωνομετρικό δίκτυο.

2) Αποφαίνεται ότι υπάρχει παλαιός αιγιαλός και καθορίζει τούτο με συνεχή κυανή πολυγωνική γραμμή 1'', 2'', ... 11'', 11 της οποίας οι κορυφές εξασφαλίζονται από το κρατικό τριγωνομετρικό δίκτυο.

3) Δεν εξαιρούνται τα κτίσματα που βρίσκονται στη ζώνη της παραλίας.

Η Επιτροπή
ΙΩΑΝΝΑ ΚΑΠΠΟΥ - Γ. ΣΙΔΕΡΗΣ
ΝΙΚΟΛΑΟΣ ΠΕΡΓΑΜΑΛΗΣ

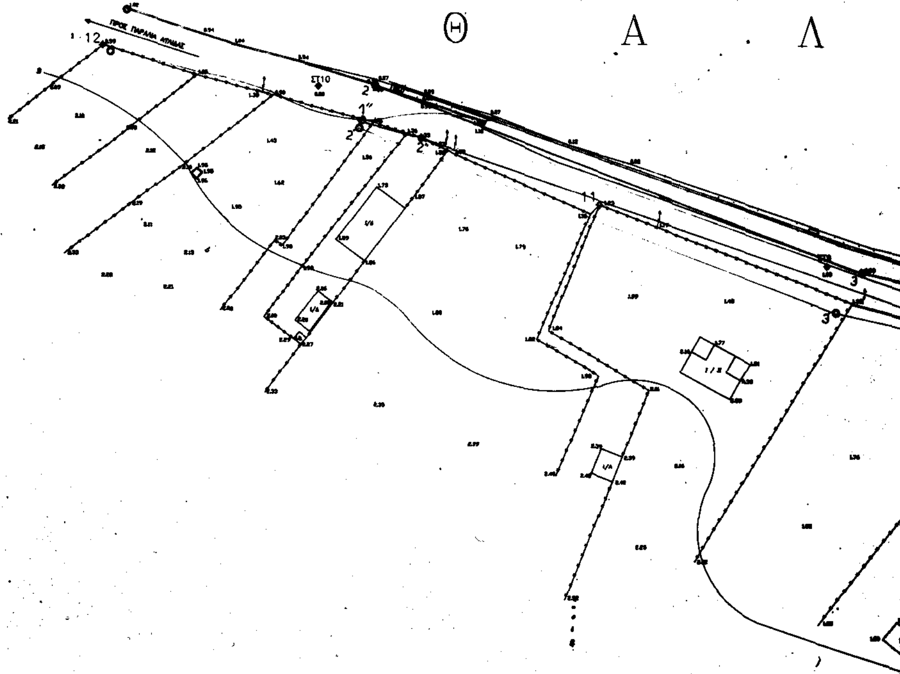


| | |
|---|---|
| ΕΡΓΟ | ΚΑΘΟΡΙΣΜΟΣ ΟΡΙΩΝ ΑΙΓΙΑΛΟΥ ΚΑΙ ΠΑΡΑΛΙΑΣ |
| ΘΕΣΗ | " ΠΟΥΝΤΑ " ΚΟΙΝΟΤΗΤΑΣ ΠΑΡΑΛΙΑΣ ΑΤΛΙΔΟΣ ΝΟΜΟΥ ΕΥΒΟΙΑΣ |
| ΕΝΔΙΑΦΕΡΟΜΕΝΟΣ | ΑΝΤΩΝΙΟΣ ΠΑΠΑΠΟΣΤΟΛΟΥ |
| ΑΡΜΟΔΙΑ ΕΦΟΡΙΑ | ΧΑΛΚΙΔΑΣ |
| ΜΕΛΕΤΗΤΕΣ | ΒΑΣΙΛΕΙΟΥ ΣΠΥΡΟΣ<br>ΓΟΥΤΑΣ ΓΙΑΝΝΗΣ Χαλκίδα 31/1/92 |
| 1 | ΘΕΜΑ: ΤΟΠΟΓΡΑΦΙΚΟ ΔΙΑΓΡΑΜΜΑ |
| | ΚΛΙΜΑΚΑ 1:500 |
| ΧΡΟΝΟΣ ΝΟΕΜΒΡΙΟΣ 1991 | ΤΡΟΠΟΠΟΙΗΣΗ ☐ |
| Ο ΜΗΧΑΝΙΚΟΣ<br>ΣΠΥΡΟΣ Ι. ΒΑΣΙΛΕΙΟΥ<br>ΔΙΠΛΩΜ. ΠΟΛΙΤΙΚΟΣ ΜΗΧΑΝΙΚΟΣ<br>ΕΘΝΙΚΟΥ ΜΕΤΣΟΒΙΟΥ ΠΟΛΥΤΕΧΝΕΙΟΥ<br>ΗΛ. ΔΡΑΚΟΠΟΥΛΟΥ & ΠΑΠΑΔΙΑΜΑΝΤΗ 2<br>ΧΑΛΚΙΔΑ - ΤΗΛ. 81.603 - 74.282 | ΑΝΑΘΕΩΡΗΣΗ ☐<br>ΛΟΙΠΑ ΣΤΟΙΧΕΙΑ |

ΘΕΩΡΗΘΗΚΕ Γ.Π.Μ.


Χαλκίδα 31/1/92

**ΥΠΟΜΝΗΜΑ**

| | |
|---|---|
| ΤΡΙΓΩΝΟΜΕΤΡΙΚΗ ΕΞΑΡΤΗΣΗ | ΑΠΟ ΤΟ ΚΡΑΤΙΚΟ ΔΙΚΤΥΟ ΣΥΝΤΕΤΑΓΜΕΝΩΝ |
| ΟΝΟΜΑ ΤΡΙΓΩΝΟΜΕΤΡΙΚΩΝ | (ΠΟΥΝΤΑ - ΒΑΘΡΟΒΟΥΝΙ) |
| ΥΨΟΜΕΤΡΙΚΗ ΑΦΕΤΗΡΙΑ | ΤΡΙΓΩΝΟΜΕΤΡΙΚΟ ΠΟΥΝΤΑ ΤΗΣ Γ.Υ.Σ. |
| ΚΕΝΤΡΟ ΦΥΛΛΟΥ ΧΑΡΤΟΥ | ΑΘΗΝΑ-ΧΑΛΚΙΔΑ 1:100.000<br>φ = 38° 15' λ = -0° 15' |
| ΜΕΘΟΔΟΣ ΑΠΟΤΥΠΩΣΗΣ | ΤΑΧΥΜΕΤΡΙΑ - ΙΣΟΔΙΑΣΤΑΣΗ 1.00 μ. |
| ΧΡΟΝΟΣ ΑΠΟΤΥΠΩΣΗΣ | ΝΟΕΜΒΡΙΟΣ 1991 |


**ΣΥΜΒΟΛΙΣΜΟΙ**

| | |
|---|---|
| Δ | ΤΡΙΓΩΝΟΜΕΤΡΙΚΟ Γ.Υ.Σ |
| ◆ | ΣΤΑΣΕΙΣ ΤΑΧΥΜΕΤΡΙΑΣ |
| ◆ | ΣΤΑΘΕΡΑ ΣΗΜΕΙΑ ΓΙΑ ΤΗ ΧΑΡΑΞΗ ΑΙΓΙΑΛΟΥ-ΠΑΡΑΛΙΑΣ |
| Ι / Κ | ΙΣΟΓΕΙΟΣ ΟΙΚΙΑ ΚΕΡΑΜΟΣΚΕΠΗΣ |
| Ι / Π | ΙΣΟΓΕΙΟΣ ΟΙΚΙΑ ΠΛΑΚΟΣΚΕΠΗΣ / ΜΠΕΤΟ |
| ΙΙ / Π | ΔΙΟΡΟΦΟΣ ΟΙΚΙΑ ΠΛΑΚΟΣΚΕΠΗΣ / ΜΠΕΤΟ |
| ΙΙΙ / Π | ΤΡΙΟΡΟΦΟΣ ΟΙΚΙΑ ΠΛΑΚΟΣΚΕΠΗΣ / ΜΠΕΤΟ |
| Ι / Α | ΙΣΟΓΕΙΟΣ ΟΙΚΙΑ ΑΜΙΑΝΤΟΤΣΙΜΕΝΤΟΣΚΕΠΗΣ |
| Ι / Ξ | ΙΣΟΓΕΙΟΣ ΟΙΚΙΑ ΞΥΛΙΝΗ |
| | ΠΕΡΙΦΡΑΞΗ ΜΕ ΣΥΡΜΑΤΟΠΛΕΓΜΑ |
| | ΑΜΜΟΥΔΙΑ |
| | ΚΑΤΑΠΤΩΣΕΙΣ |
| | Δ.Ε.Η. |
| | ΠΕΥΚΑ |
| | ΔΕΞΑΜΕΝΗ - ΠΙΣΙΝΑ |
| | ΤΟΙΧΕΙΟ - ΜΑΝΤΡΑ |
| | ΠΗΓΑΔΙ - ΓΕΩΤΡΗΣΗ |
| | ΚΟΡΥΦΗ ΥΠΑΡΧΟΝΤΟΣ ΑΙΓΙΑΛΟΥ |
| | ΚΟΡΥΦΗ ΥΠΑΡΧΟΥΣΑΣ ΠΑΡΑΛΙΑΣ |
| | ΟΡΙΟΓΡΑΜΜΗ ΑΙΓΙΑΛΟΥ (ΚΟΚΚΙΝΗ) |
| | ΟΡΙΟΓΡΑΜΜΗ ΠΑΡΑΛΙΑΣ (ΚΙΤΡΙΝΗ) |
| | ΟΡΙΟΓΡΑΜΜΗ ΠΑΛΑΙΟΥ ΑΙΓΙΑΛΟΥ (ΜΠΛΕ) |

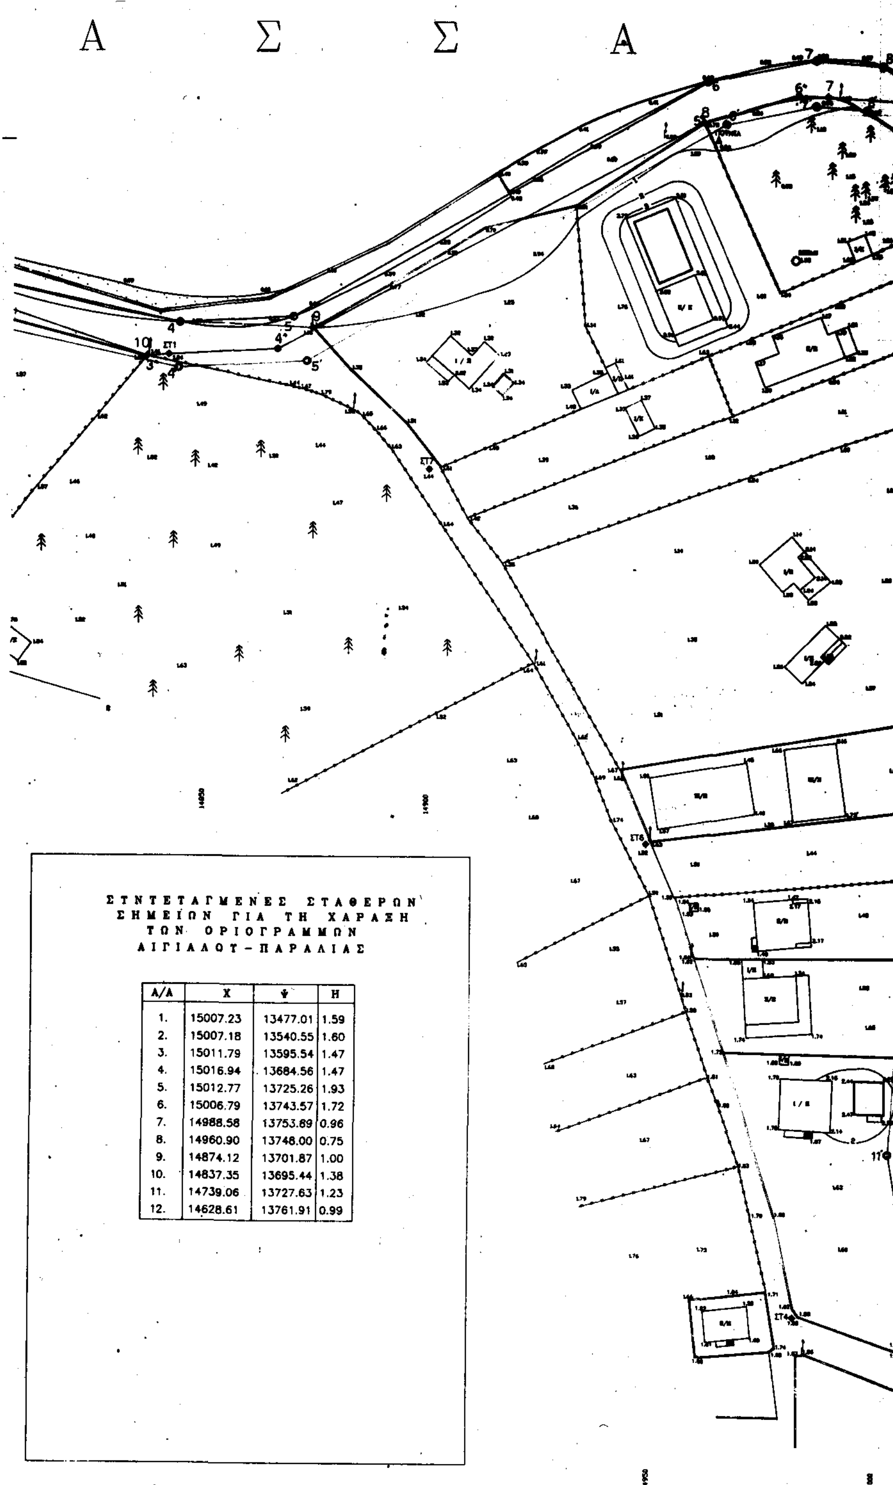


ΣΥΝΤΕΤΑΓΜΕΝΕΣ ΣΤΑΘΕΡΩΝ ΣΗΜΕΙΩΝ ΓΙΑ ΤΗ ΧΑΡΑΞΗ ΤΩΝ ΟΡΙΟΓΡΑΜΜΩΝ ΑΙΓΙΑΛΟΥ-ΠΑΡΑΛΙΑΣ

| Α/Α | Χ | Ψ | Η |
|---|---|---|---|
| 1. | 15007.23 | 13477.01 | 1.59 |
| 2. | 15007.18 | 13540.55 | 1.60 |
| 3. | 15011.79 | 13595.54 | 1.47 |
| 4. | 15016.94 | 13684.56 | 1.47 |
| 5. | 15012.77 | 13725.26 | 1.93 |
| 6. | 15006.79 | 13743.57 | 1.72 |
| 7. | 14988.58 | 13753.89 | 0.96 |
| 8. | 14960.90 | 13748.00 | 0.75 |
| 9. | 14874.12 | 13701.87 | 1.00 |
| 10. | 14837.35 | 13695.44 | 1.38 |
| 11. | 14739.06 | 13727.63 | 1.23 |
| 12. | 14628.61 | 13761.91 | 0.99 |

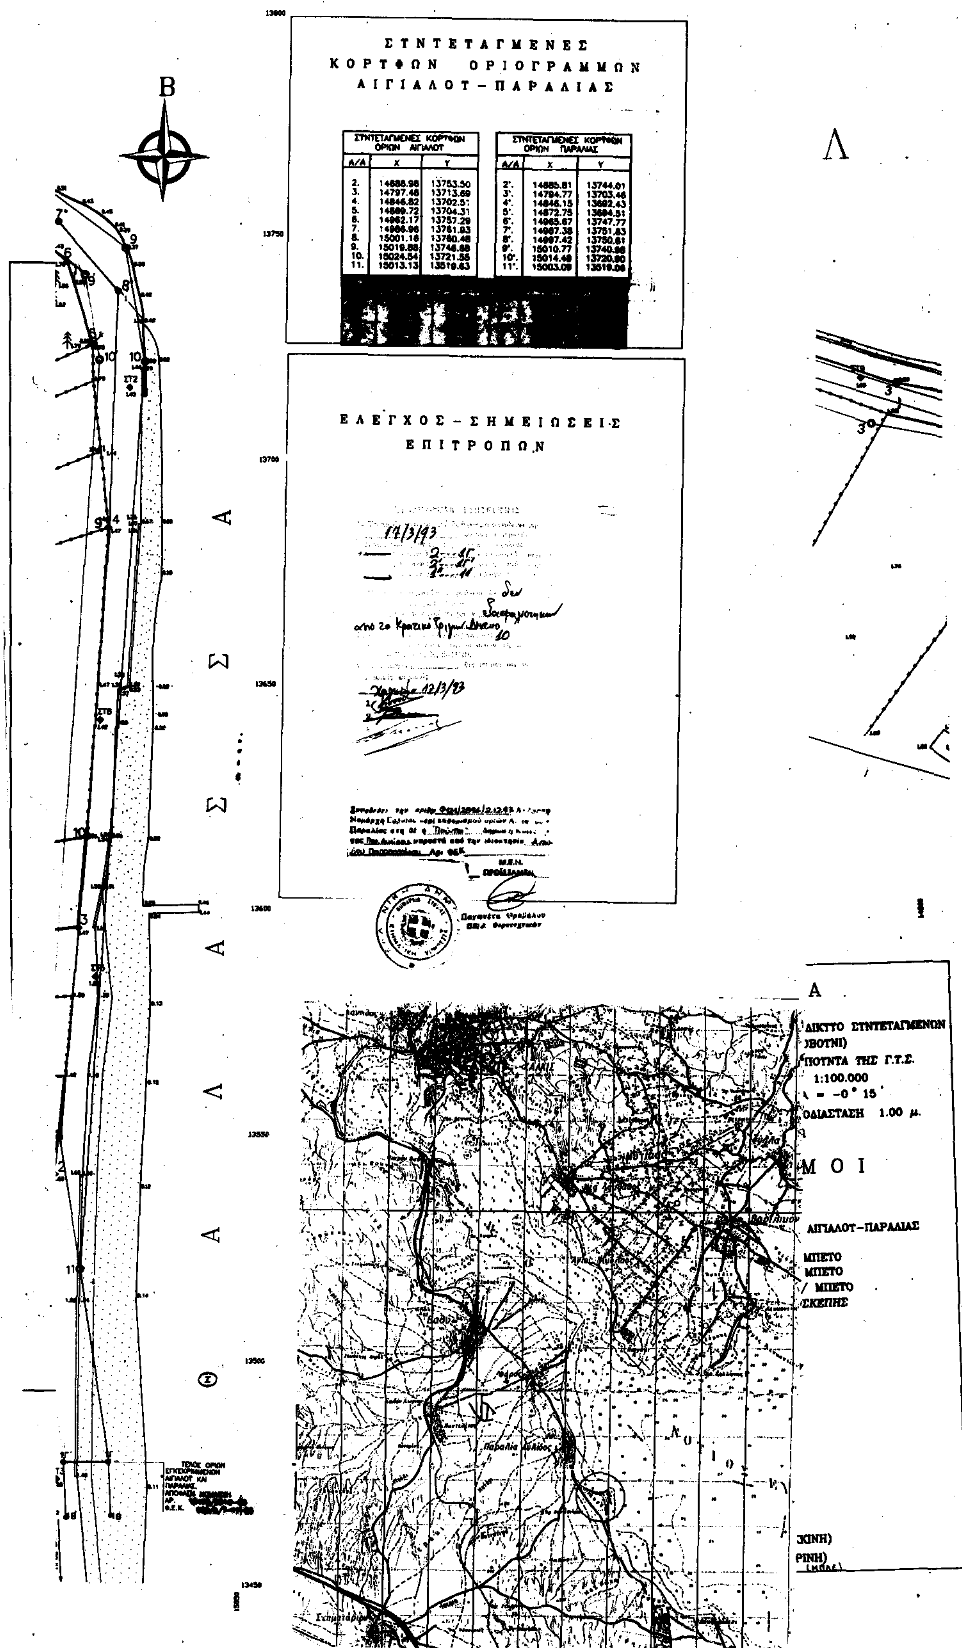


**ΣΥΝΤΕΤΑΓΜΕΝΕΣ ΚΟΡΥΦΩΝ ΟΡΙΩΝ ΑΙΓΙΑΛΟΥ**

| Α/Α | Χ | Υ |
|---|---|---|
| 2. | 14688.98 | 13753.30 |
| 3. | 14797.48 | 13713.69 |
| 4. | 14846.82 | 13702.51 |
| 5. | 14869.72 | 13704.31 |
| 6. | 14962.17 | 13757.29 |
| 7. | 14986.96 | 13761.93 |
| 8. | 15001.16 | 13760.48 |
| 9. | 15019.88 | 13746.88 |
| 10. | 15024.54 | 13721.55 |
| 11. | 15013.13 | 13519.63 |

**ΣΥΝΤΕΤΑΓΜΕΝΕΣ ΚΟΡΥΦΩΝ ΟΡΙΩΝ ΠΑΡΑΛΙΑΣ**

| Α/Α | Χ | Υ |
|---|---|---|
| 2'. | 14685.81 | 13744.01 |
| 3'. | 14794.77 | 13703.46 |
| 4'. | 14846.15 | 13692.43 |
| 5'. | 14872.75 | 13694.51 |
| 6'. | 14965.67 | 13747.77 |
| 7'. | 14987.38 | 13751.83 |
| 8'. | 14997.42 | 13750.61 |
| 9'. | 15010.77 | 13740.96 |
| 10'. | 15014.49 | 13720.90 |
| 11'. | 15003.09 | 13519.06 |

Αριθ. 1554 (4)

Καθορισμός των ορίων του αιγιαλού και δημιουργία ζώνης παραλίας στη θέση «Κάτω αυλάκι» Μόχλου Σητείας Ν. Λασιθίου.

Ο ΝΟΜΑΡΧΗΣ ΛΑΣΙΘΙΟΥ

Έχοντας υπόψη:

1) Τις διατάξεις των άρθρων 1 μέχρι και 7 του Α.Ν. 2344/40 «Περί αιγιαλού και παραλίας» όπως τροποποιήθηκαν και συμπληρώθηκαν με τις διατάξεις α) του άρθρου 13 του Ν. 1078/1980 και β) του άρθρ. 23 του Ν. 1337/1983.

2) Τις διατάξεις της παρ. 9 του άρθρ. 1 του κεφαλαίου Β' της 0208/181/26.4.82 (ΦΕΚ 214/Β/82) κοινής απόφασης των Υπουργών Προεδρίας της Κυβέρνησης και Οικονομικών «Αναμόρφωση Συλλογικών οργάνων γνωμοδοτικής και αποφασιστικής αρμοδιότητας του Υπουργείου Οικονομικών» καθώς τροποποιήθηκε με το άρθρ. 100 του Π.Δ. 284/88 «Οργανισμός του Υπουργείου Οικονομικών».

3) Την από 13.11.1991 έκθεση της επιτροπής καθορισμού των ορίων του αιγιαλού και παραλίας και θέσεων αμμοληψίας που καθόρισε τα όρια του αιγιαλού και παραλίας στην περιοχή «Κάτω αυλάκι» Μόχλου Σητείας Ν. Λασιθίου και το από 25.7.91 με κλίμακα 1:500 τοπογραφικό διάγραμμα των πολιτικών μηχανικών Κώστα Κατσαβδάκη και Μανώλη Καναβού, που θεωρήθηκε την 12.11.1991 από τη Δ/νση Τεχνικών Υπηρεσιών της Νομαρχίας Λασιθίου και συνοδεύει την έκθεση της προαναφερόμενης επιτροπής.

4) Τη σύμφωνη γνώμη του Γενικού Επιτελείου Ναυτικού, που διατυπώθηκε στο Φ.544.5/510/19.7.1993 έγγραφο του.

5) Τις διατάξεις του άρθρ. 1 της παρ. 1 του Ν. 3200/55 (ΦΕΚ 97/Α/55) «Περί διοικητικής αποκεντρώσεως» σε συνδυασμό με τις διατάξεις του από 28.6.55 Β.Δ/τος «Περί εξαιρέσεως από της κατά το άρθρ. 1 παρ. 1 του Ν. 3200/55 αρμοδιότητος των Νομαρχών, αντικειμένων τινών αρμοδιότητος του Υπουργού Οικονομικών», του Β.Δ. 704/70 και του άρθρ. 1 παρ. 5 του Π.Δ. 71/84, σχετικά με τη μεταβίβαση αρμοδιοτήτων του Υπουργού Οικονομικών στους Νομάρχες και στις περιφερειακές αρχές διανομαρχιακού επιπέδου, αποφασίζουμε:

1. Επικυρώνουμε την από 13.11.91 έκθεση της επιτροπής καθορισμού των ορίων του αιγιαλού και παραλίας και θέσεων αμμοληψίας, καθώς και το από 25.7.91 τοπογραφικό διάγραμμα, που τη συνοδεύει, το οποίο συντάχθηκε από τους πολιτικούς μηχανικούς Κώστα Κατσαβδάκη και Μανώλη Καναβό και θεωρήθηκε από τη Δ/νση Τεχνικών Υπηρεσιών της Νομαρχίας Λασιθίου, επί του οποίου η πιο πάνω επιτροπή, με κόκκινη γραμμή καθόρισε τα όρια του αιγιαλού, στη θέση «Κάτω αυλάκι» Μόχλους Σητείας και με κίτρινη γραμμή τα όρια της παραλίας στην ίδια θέση.

Η παρούσα απόφαση μαζί με την έκθεση και το διάγραμμα που προαναφέραμε, να δημοσιευθούν στην Εφημερίδα της Κυβερνήσεως.

Αγ. Νικόλαος, 24 Νοεμβρίου 1993

Ο Νομάρχης

ΓΙΑΝΝΗΣ ΓΕΡΕΦΑΛΑΚΗΣ

---

ΕΚΘΕΣΗ

Επιτροπής καθορισμού ορίων αιγιαλού και παραλίας και θέσεων αμμοληψίας.

Η Επιτροπή καθορισμού ορίων αιγιαλού και παραλίας και θέσεων αμμοληψίας που προβλέπεται από την παραγ. 5β του άρθρου 1 κεφ. Β' της υπ' αριθμ. 0208/181/26.4.82 κοινής απόφασης των Υπουργών Προεδρίας Κυβερνήσεως και Οικονομικών (ΦΕΚ 214/26.4.82 τεύχος Β') συνήλθε σήμερα την 13.11.91 ημέρα Τετάρτη και ώρα 10 μεσημβρινή στα γραφεία της Δ.Ο.Υ. Σητείας και στην οποία έλαβαν μέρος οι:

1. Μαραζάκης Νικόλαος Προϊστάμενος Δ.Ο.Υ. Σητείας ως Πρόεδρος.

2. Σταματάκης Ελευθέριος, Πολιτ. Μηχανικός στην Δ.Τ.Υ.Ν. Λασιθίου, σύμφωνα με την αριθμ. 29/10.1.1991 απόφαση του Νομάρχη Λασιθίου και

3. Μπουραντάκης Νικηφόρος, Λιμενάρχης Υπολιμεναρχείου Σητείας ως μέλος και αφού έλαβε υπόψη της.

Α) Την αριθμ. 4911/9.8.1991 αίτηση του Ιωάννου Εμμ. Μακράκη, κατοίκου Μυρσίνης και Γεωργίου Εμμ. Μακράκη κατοίκου Αγ. Νικολάου με την οποία ζητούν τον καθορισμό των ορίων του αιγιαλού και της παραλίας μπροστά από την ιδιοκτησία τους στη θέση Αυλάκι της περιοχής χωρίου Μυρσίνης του Νομού Λασιθίου Κρήτης.

Β) Τα σχετικά τοπογραφικά διαγράμματα της προς καθορισμό περιοχής που συντάχθηκαν την 25.7.1991 από τους Μανώλη Καναβό και Κώστα Κατσαβδάκη Πολ. Μηχανικούς ελέγχθηκαν την 13.11.91 από το Σταματάκη Ελευθέριο Πολιτικό Μηχανικό της Δ/νσης Τ.Υ.Ν. Λασιθίου και θεωρήθηκαν την 13.11.91 από τον Προκοπάκη Νικόλαο Δ/ντή Τεχνικών Υπηρεσιών Νομαρχίας Λασιθίου και

Γ) Τα στοιχεία που προκύψανε από την επιτόπια μετάβαση και αυτοψία που διενεργήθηκε από την επιτροπή στην προς καθορισμό θέση, αποφασίζει ομόφωνα:

Καθορίζει επί τεσσάρων αντιτύπων των τοπογραφικών διαγραμμάτων που επισυνάπτονται στην παρούσα έκθεση ζώνη παραλίας εύρους 10 μέτρων παντού.

1) Με συνεχόμενη κόκκινη γραμμή την οριογραμμή του αιγιαλού.

2) Με συνεχόμενη κίτρινη γραμμή την οριογραμμή της παραλίας.

Οι κορυφές της οριογραμμής του αιγιαλού με αριθμούς 1.2.3.4....14 και της παραλίας με 1'.2'.3'.4'.....14.


Ο καθορισμός του αιγιαλού και της παραλίας στην παραπάνω θέση γίνεται για πρώτη φορά στη δε ζώνη παραλίας δεν υπάρχουν κτίσματα.


Ο Πρόεδρος

ΝΙΚΟΛΑΟΣ ΜΑΡΑΖΑΚΗΣ

Τα Μέλη

ΕΛΕΥΘ. ΣΤΑΜΑΤΑΚΗΣ

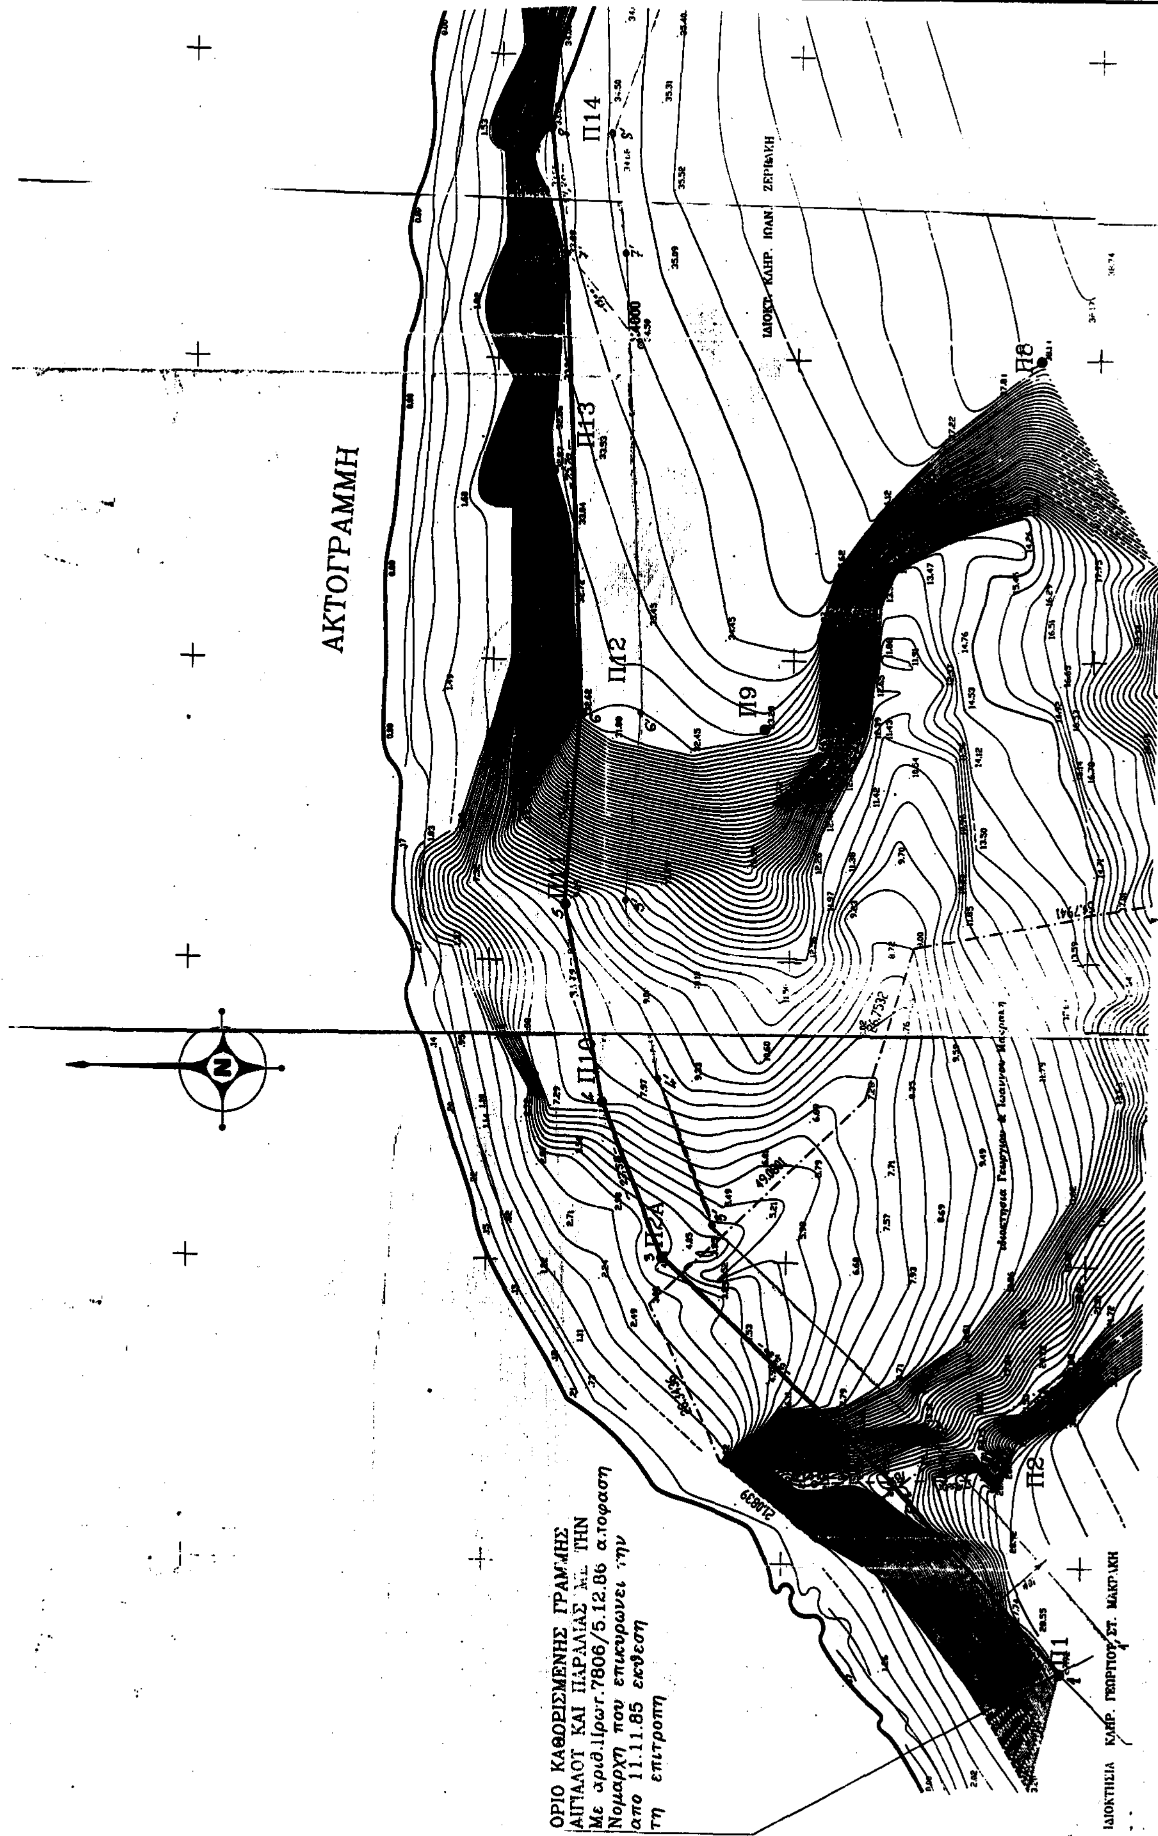
ΑΚΤΟΓΡΑΜΜΗ
Π14
Π13
Π12
Π11
Π10
Π9
Π8
Π2
Π1
ΙΔΙΟΚΤ. ΚΛΗΡ. ΙΩΑΝ. ΖΕΡΒΑΚΗ
ΙΔΙΟΚΤΗΣΙΑ ΚΛΗΡ. ΓΕΩΡΓΙΟΥ ΣΤ. ΜΑΚΡΑΚΗ
ΟΡΙΟ ΚΑΘΟΡΙΣΜΕΝΗΣ ΓΡΑΜΜΗΣ
ΑΙΓΙΑΛΟΥ ΚΑΙ ΠΑΡΑΛΙΑΣ ΜΕ ΤΗΝ
Με αριθ.Πρωτ.7806/5.12.86 απόφαση
Νομάρχη που επικυρώνει την
από 11.11.85 έκθεση
τη επιτροπή

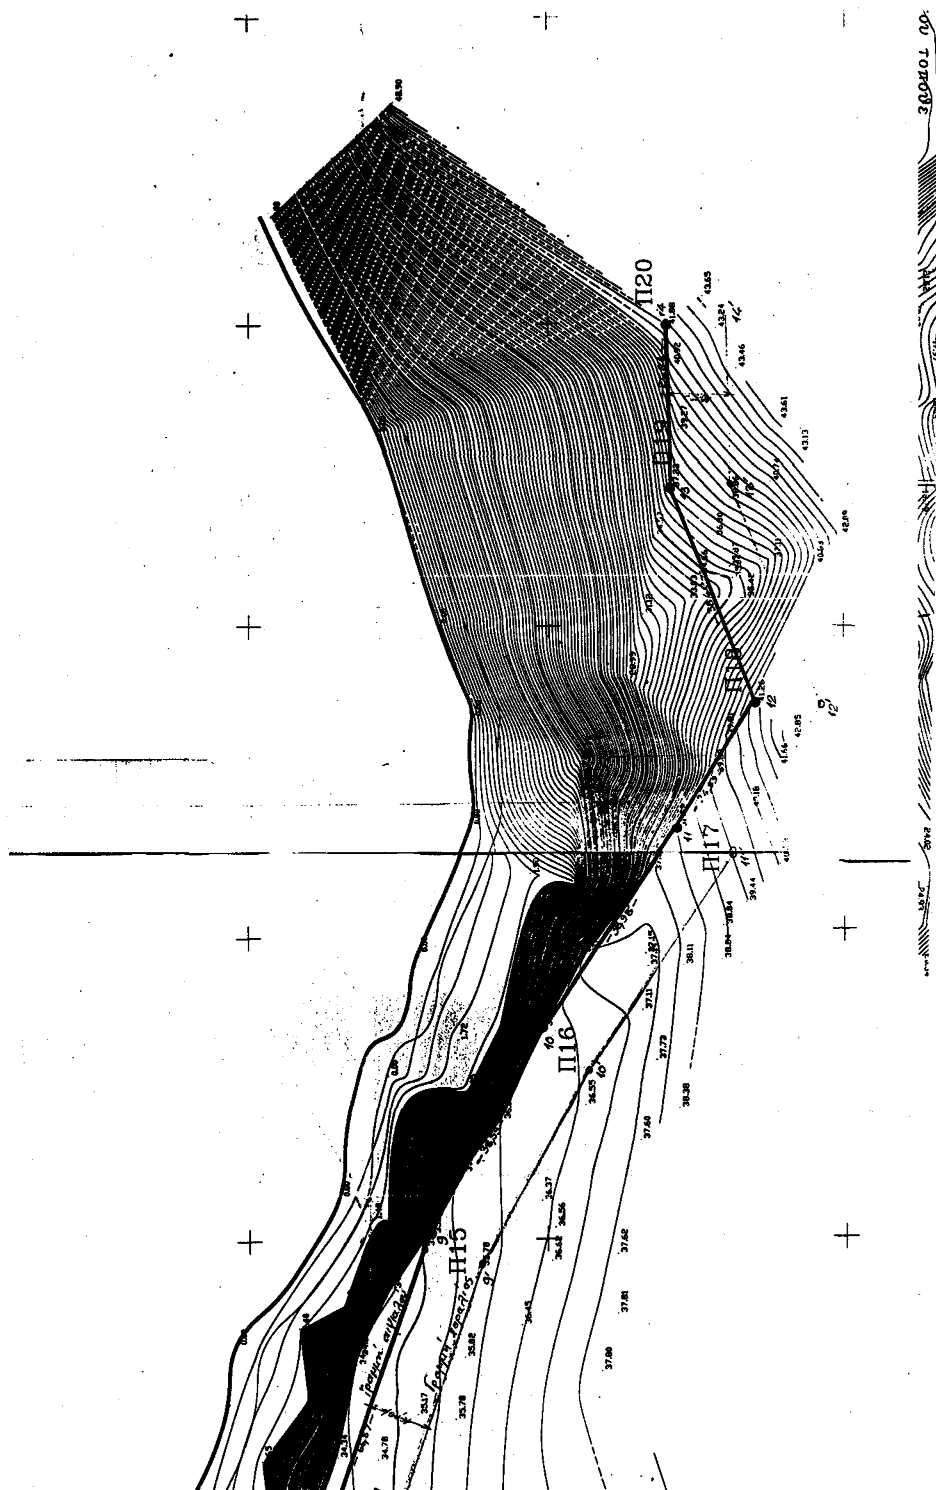

Π15
Π16
Π17
Π18
Π19
Π20

ΠΑΣΣΑΛΟΣ αριθ.46 που τοποθετήθηκε συμφωνα με την παραπανω αποφαση και αναφερεται στο απο 10.10.85 ΤΟΠΟΓΡΑΦΙΚΟ ΔΙΑΓΡΑΜΜΑ πολ.μηχ. Γεωργιου Σουλη που την συνοδευει.

Π3 Π4 Π5 Π6 Π7

ΠΙΝΑΚΑΣ ΣΥΝΤΕΤΑΓΜΕΝΩΝ ΣΗΜΕΙΩΝ

| | | | |
|---|---|---|---|
| Σ1000 | -2406.33 | [illegible] | 21.55 |
| Σ4000 | -2217.71 | [illegible] | 34.50 |
| Σ4001 | -2121.53 | [illegible] | 35.09 |
| Π01 | -2318.91 | [illegible] | 08.21 |
| Π02 | -2405.08 | [illegible] | 16.99 |
| Π2Α | -2369.30 | [illegible] | 20.15 |
| Π03 | -2282.71 | [illegible] | 39.61 |
| Π04 | -2327.24 | [illegible] | 09.02 |
| Π05 | -2324.68 | [illegible] | 10.10 |
| Π06 | -2274.62 | [illegible] | 40.22 |
| Π07 | -2264.35 | 7905.94 | 41.00 |
| Π08 | -2220.03 | 7840.57 | 38.13 |
| Π09 | -2281.41 | 7795.35 | 33.28 |
| Π10 | -2343.72 | 7769.15 | 07.40 |
| Π11 | -2310.60 | 7762.45 | 08.40 |
| Π12 | -2278.81 | 7764.80 | 32.62 |
| Π13 | -2238.66 | 7759.44 | 32.87 |
| Π14 | -2182.01 | 7758.33 | 33.82 |
| Π15 | -2118.92 | 7780.49 | 35.24 |
| Π16 | -2085.13 | 7799.13 | 38.18 |
| Π17 | -2053.48 | 7821.88 | 38.52 |
| Π18 | -2032.75 | 7835.11 | 41.26 |
| Π19 | -1997.19 | 7820.57 | 37.23 |
| Π20 | -1970.36 | 7819.93 | 41.88 |

ΑΠΟΣΠΑΣΜΑ ΧΑΡΤΗ ΚΛ. 1:5000

ΑΠΟΣΠΑΣΜΑ ΧΑΡΤΗ ΚΛ. 1:50000

## ΥΠΟΜΝΗΜΑ ΕΠΙΤΡΟΠΗΣ

1. Γραμμη αιγιαλου 1, 2, 3, ..... 14
2. Γραμμη παραλιας 1', 2', 3', .... 14'
3. Οι κορυφες της γραμμης αιγιαλου εξαρτηθηκαν απο σταθερα σημεια Π1,Π2,Π3,Π4,Π5,Π6,Π7,Π8,Π9,Π10,Π11,Π12,Π13,Π14,Π15,Π16,Π17,Π19,Π20,Π2Α επι του εδαφους που εχουν εξαρτηθει απο το τριγωνομετρικο δικτυο.
4. Ο καθορισμος των οριογραμμων αιγιαλου και παραλιας γινεται για πρωτη φορα.
5. Το παρον διαγραμμα συνοδευει την απο εκθεση της επιτροπης.
6. Καθοριζεται ζωνη παραλιας επειδη δεν εξυπηρετουνται οι σκοποι της παρ.1 του αρθρου 7 του ΑΝ 2344/40.
7. Δεν υπαρχουν κτισματα στη ζωνη παραλιας.
8. Η ζωνη παραλιας εχει πλατος 10μ.

Σητεια........../..../1992

Η Επιτροπη

Ο Πρόεδρος

ΝΙΚ...

Τα μελη

ΕΛΕΥΘΕΡΙΟΣ ΣΤΑΘΑΤΑΚΗΣ
ΠΟΛΙΤ. ΜΗΧΑΝΙΚΟΣ

...ΧΡΙΣΤΟΦΟΡΟΣ
Υποσμηναγός Λ.Σ.

Υπευθυνη Δηλωση

Η ιδιοκτησια που περιγραφεται σε αυτο ... τοπογραφικο διαγραμμα βρισκεται εκτος σχεδιου στ... ...οχη

και ειναι αρτια και οικοδομησιμη συμφωνα με τις ισχυουσες πολεοδομικες διαταξεις.

Η παρουσα ιδιοκτησια δεν αποτελει τμημα μεγαλυτερης ιδιοκτησιας συμφωνα με τη δηλωση του ιδιοκτητη.

Ο Δηλωνων

ΜΑΝΩΛΗΣ Ι. ... ΝΑΒΟΣ
ΤΕΧΝΟΛΟΓΟΣ ΠΟΛΙΤΙΚΟΣ ΜΗΧΑΝΙΚΟΣ
ΔΟΜΙΚΩΝ ΕΡΓΩΝ
ΤΗΛ 24426

ΗΛΕΓΧΘΗ
Άγ. Νικόλαος 12/11/91

ΕΛΕΥΘΕΡΙΟΣ ΣΤΑΘΑΤΑΚΗΣ
ΠΟΛΙΤ. ΜΗΧΑΝΙΚΟΣ

ΕΘΕΩΡΗΘΗ
Άγ. Νικόλαος 12/11/1991

ΝΙΚΟΛΑΟΣ ΠΡΟΚΟΠΑΚΗΣ

ΠΑΡΑΤΗΡΗΣΕΙΣ

1. Τα ορια της ιδιοκτησιας υποδειχτηκαν απο τον κτητη
2. Τα σημεια(κορυφες) ειναι σαφη και υλοποιημενα στο εδαφος
3. Οι μετρησεις υπαιθρου εγιναν με ηλεκτρονικο οργανο EDM Sokkisha Set 3 ser.No 90384 και καταγραφικο υπαιθρου SDR2 Sokkisha
4. Ολα τα στοιχεια που αναφερονται στο σχεδιο μετρηθηκαν και στο υπαιθρο
5. Οι συντεταγμενες ειναι Γ.Τ.Σ.(Εξαρτηση από Τ88,Τ86,Τ89,Γ.Χ.Σ.)
6. Η αποδοση του σχεδιου εγινε με τη βοηθεια Η.Τ.και η σχεδιαση με ΠΛΟΤΕΡ
7. Η εμβαδομετρηση εγινε με την αναλυτικη μεθοδο(χ,ψ)

ΜΑΝΩΛΗΣ Ι. ...
ΤΕΧΝΟΛΟΓΟΣ ΠΟΛΙΤΙΚΟΣ ΜΗΧΑΝΙΚΟΣ
ΔΟΜΙΚΩΝ ΕΡΓΩΝ
ΤΗΛ. 24426

ΕΛΛΗΝΙΚΗ ΔΗΜΟΚΡΑΤΙΑ

Ακριβές Αντίγραφο
Άγ. Νικόλαος 15-11-1993

| | | | |
|---|---|---|---|
| ΘΕΣΗ: | ΚΑΤΩ ΚΑΤΛΑΚΙ ΜΟΧΛΟΥΣ<br>ΚΟΙΝΟΤΗΤΑΣ ΜΤΡΣΙΝΗΣ ΛΑΣΙΘΙΟΥ | | |
| Ιδιοκτησια: | ΓΕΩΡΓΙΟΣ ΜΑΚΡΑΚΗΣ<br>ΙΩΑΝΝΗΣ ΜΑΚΡΑΚΗΣ | | |
| Τοπογραφικο Διαγραμμα | | | |
| ΤΕΧΝΙΚΟ ΓΡΑΦΕΙΟ<br>ΚΩΣΤΑ ΚΑΤΣΑΒΔΑΚΗ<br>ΠΟΛΙΤΙΚΟΥ ΜΗΧΑΝΙΚΟΥ | ΕΔΡΑ: ΑΓΙΟΣ ΝΙΚΟΛΑΟΣ<br>ΕΘΝ. ΑΝΤΙΣΤΑΣΗΣ 6<br>Τηλ. 0841-22...<br>ΦΑΧ. 0841-... | ΚΛΙΜΑΚΑ: 1:500 | ΗΜΕΡΟΜΗΝΙΑ: 25.07.91 |

# ΠΟΛΕΟΔΟΜΙΑ

## ΑΠΟΦΑΣΕΙΣ

Αριθ. 3704 (5)

Αναγνώριση οδού εντός του Ο.Τ. 74 Παναιτωλίου Αιτωλοακαρνανίας ως προϋφισταμένης του 1923.

Ο ΝΟΜΑΡΧΗΣ ΑΙΤΩΛΙΑΣ & ΑΚΑΡΝΑΝΙΑΣ

Έχοντας υπόψη:

1) Τις διατάξεις του Ν.Δ. της 17.7.1923, όπως τροποποιήθηκαν και συμπληρώθηκαν μεταγενέστερα και ειδικότερα το άρθρο 20 παρ. 4 αυτού.

2) Την εγκύκλιο Ε 20014/77 του ΥΠΔΕ, σχετικά με ιδιωτικές οδούς που προϋπάρχουν του 1923.

3) Την ΕΣ 20269/3.7.87 απόφαση του Νομάρχη Αιτωλ/νίας «Μεταβίβαση μέρους αρμοδιοτήτων Νομάρχη».

4) Την 2412/27.9.93 εισήγηση του Πολεοδομικού γραφείου Αγρινίου.

5) Τη σύμφωνη γνωμοδότηση του Συμβουλίου Χωροταξίας, Οικισμού και Περιβάλλοντος που διατυπώθηκε στο 18/93 (θέμα 1ο) πρακτικό αυτού και του οποίου αποδεχόμαστε τις απόψεις.

6) Την με αριθμό απόφαση 8445/1162/8.3.91/Εγκ. 9 ΥΠΕΧΩΔΕ/Δ/νση Νομοθετικού Έργου περί δημοσίευσης διαγραμμάτων.

7) Το γεγονός ότι δεν προκαλείται δαπάνη σε βάρος του κρατικού προϋπολογισμού (άρθρο 29Α του Ν. 1558/85 ΦΕΚ 137Α) όπως αυτό προστέθηκε με το άρθρο 27 του Ν. 2081/92 ΦΕΚ 154Α), αποφασίζουμε:


1) Αναγνωρίζουμε σαν προϋφισταμένη, του έτους 1923 την οδό που βρίσκεται εντός του Ο.Τ. 74 του σχεδίου πόλεως Παναιτωλίου Ν. Αιτωλ/νίας, όπως ακριβώς απεικονίζεται στο συνημμένο τοπογραφικό διάγραμμα το οποίο αποτελεί αναπόσπαστο μέρος αυτής της απόφασης.

2) Η ισχύς της παρούσης απόφασης αρχίζει από τη δημοσίευσή της στην Εφημερίδα της Κυβερνήσεως.

Η απόφαση αυτή να δημοσιευθεί στην Εφημερίδα της Κυβερνήσεως.

Μεσολόγγι, 1 Νοεμβρίου 1993

Με εντολή Νομάρχη
Ο Προϊστάμενος
ΝΙΚΟΣ ΚΩΝΣΤΑΝΤΟΠΟΥΛΟΣ

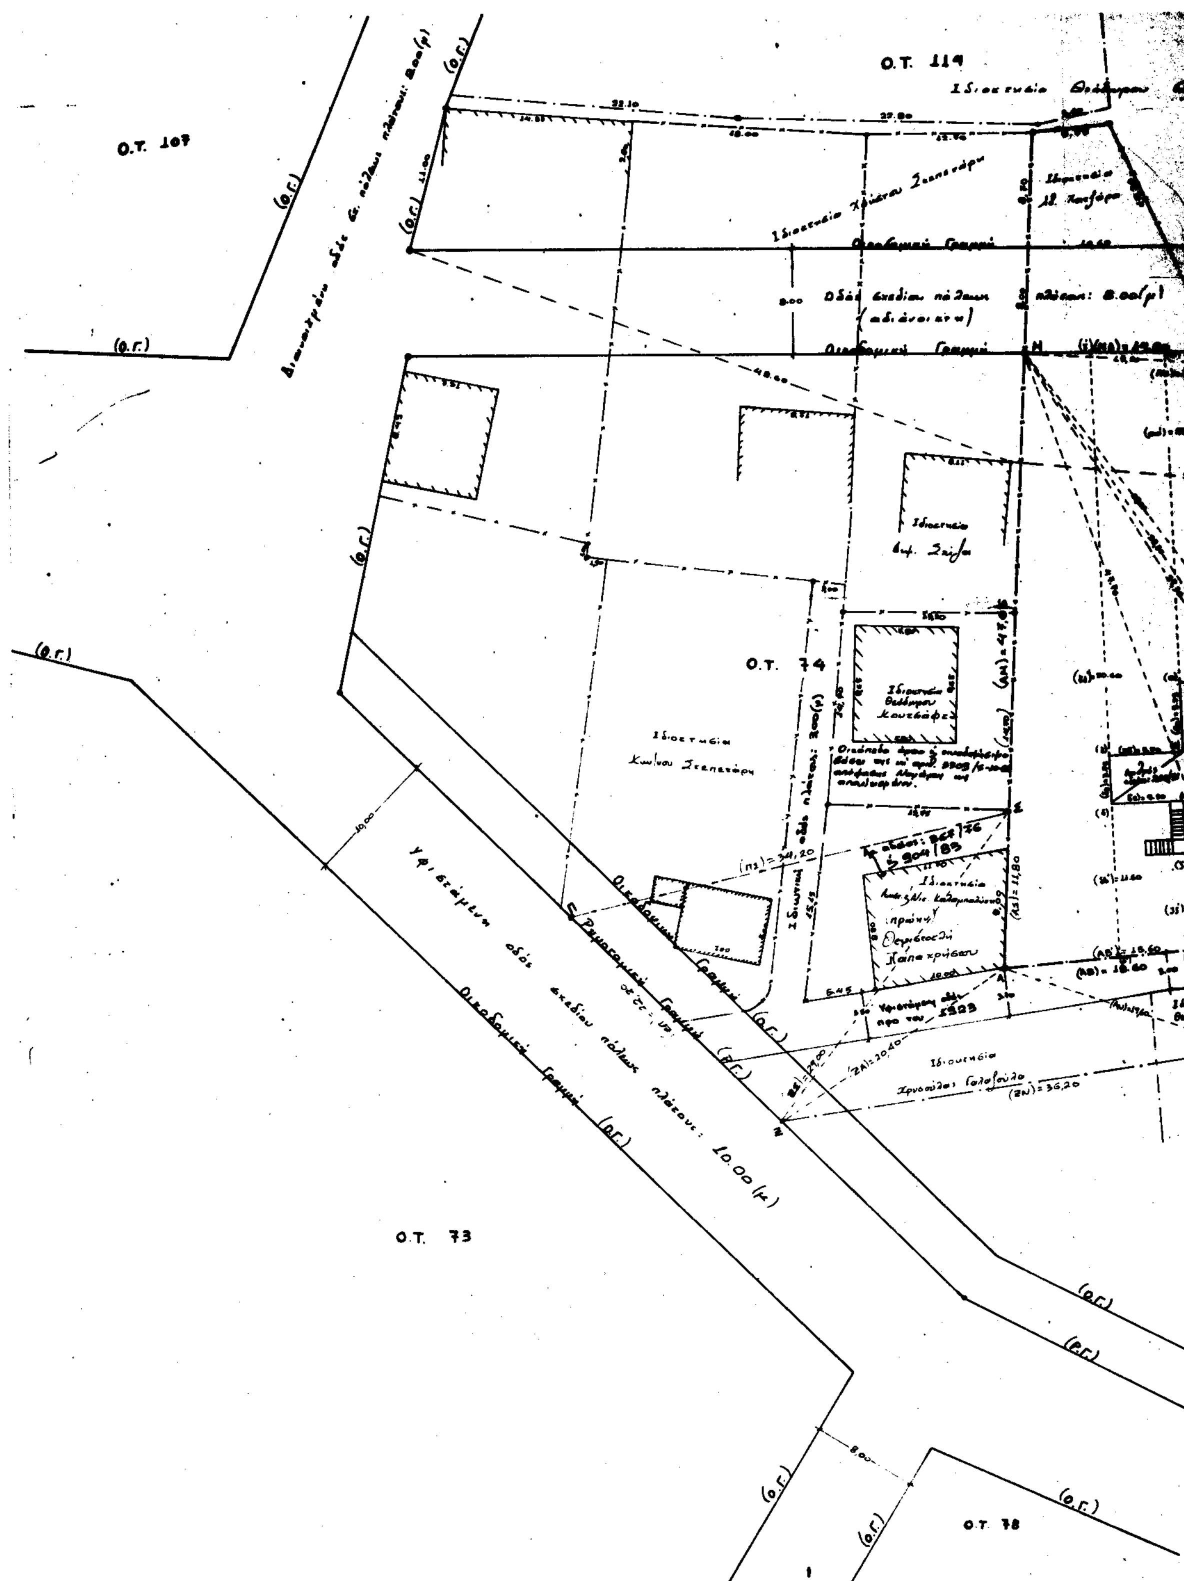
Ο.Τ. 119
Ο.Τ. 107
Ο.Τ. 74
Ο.Τ. 73
Ο.Τ. 78
(Ο.Γ.)
(Ρ.Γ.)
Οικοδομική Γραμμή
Ρυμοτομική Γραμμή
Υφιστάμενη οδός σχεδίου πόλεως πλάτους: 10.00 (μ)
Ιδιοκτησία
10.00
8.00



Ο.Τ. 117

Προβλεπόμενη οδός εκ. πόλεως πλάτους: 8.00 (μ)

Οικοδομική Γραμμή

Αδιάνοικτη οδός εκ. πόλεως πλάτους: 8.00 (μ)

Οικοδομική Γραμμή

Ο.Τ. 80

Αδιάνοικτη οδός σχεδίου πόλεως πλάτους 8.00 (μ)

Ρυμοτομική Γραμμή

Οικοδομική Γραμμή

Ιδιοκτησία Λαμπρινάς Γαλαζούλα

**ΟΡΟΙ ΔΟΜΗΣΗΣ**

**ΚΟΙΝΟΤΗΤΑ ΠΑΛΑΙΤΣΙΟΥ (ΦΕΚ 355Δ'/22-6-74)**

**Τομέας Α'**

Εμβαδό: 200.00 (μ²)
Πρόσωπο: 10.00 (μ)
Επιτρεπόμενη κάλυψη: Κ = 0.70
Συντελεστής δόμησης: Σ.Δ. = 2.1
Επιτρεπόμενο ύψος: 11.90 (μ)
Παρέκκλιση: 100/7 πού ως 22-5-74

**ΕΜΒΑΔΟ ΟΙΚΟΠΕΔΟΥ (ΑΒΓΔΕΖΗΘΙΚΛΑΜΑ)**

Ε(ΑΒΓΔΕΖΗΘΙΚΛΜΑ) = Ε(ΑΒΗΑ) + Ε(ΗΒΓΜΗ) + Ε(ΔΕΝΔ) + Ε(ΕΖΜΕ) + Ε(ΖΚΜΖΗ) + Ε(ΚΖΗΚ) + Ε(ΗΙΚΗ) + Ε(ΗΘΙΗ) + Ε(ΑΚΛΜΑ) =

$$= \sqrt{56{,}68 \times 38{,}08 \times 8{,}98 \times 9{,}63} + \sqrt{48{,}60 \times 28{,}40 \times 0{,}90 \times 19{,}30} + \sqrt{29.50 \times 28.10 \times 0.20 \times 1.2} + \sqrt{29.05 \times 0.75 \times 0.65 \times 27.65} + \sqrt{32.80 \times 10.80 \times 4.40 \times 17.60} + \sqrt{26.58 \times 4.58 \times 3.63 \times 18.38} + \sqrt{23{,}33 \times 0.38 \times 3.43 \times 19.53} + \sqrt{22.85 \times 3.65 \times 16.25 \times 2.95} + \sqrt{15.50 \times 14.50 \times 0.30 \times 0.70} =$$

$$= 432{,}03 + 154{,}94 + 14{,}10 + 19{,}79 + 165{,}63 + 30{,}12 + 24{,}37 + 63{,}23 + 6{,}87 =$$


$$= 970{,}98\ (\mu^2)$$

**ΕΜΒΑΔΟ ΟΙΚΟΠΕΔΟΥ: (ΠΣΑΒ'ΒΝΞΠ)**

Ε(ΠΣΑΒ'ΒΝΞΠ) = Ε(ΑΝΒΑ) + Ε(ΑΞΝΑ) + Ε(ΑΞΣΑ) + Ε(ΠΣΞΠ) =

$$= \sqrt{23{,}00 \times 3{,}40 \times 15{,}10 \times 4{,}40} + \sqrt{38{,}10 \times 1{,}90 \times 18{,}50 \times 17{,}70} + \sqrt{30{,}60 \times 10{,}20 \times 18{,}80 \times 1{,}60} + \sqrt{48{,}70 \times 19{,}70 \times 8{,}50 \times 20{,}50} =$$

$$= 72{,}32 + 153{,}96 + 96{,}89 + 319{,}27 = 642{,}44\ (\mu^2)$$

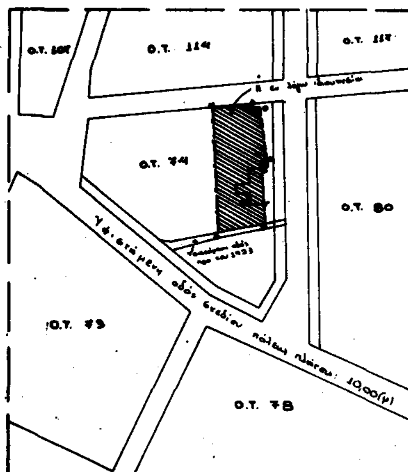




Απόσπασμα από το κεκυρωμένο Ρυμοτομικό Σχέδιο πόλεως Παναιτωλίου. Κλ. 1:1000

**ΚΑΘΟΡΙΣΜΟΣ Ρ.Γ. / Ο.Γ.**

α) Η Οικοδομική Γραμμή Μ-Λ ορίζεται από τα σημεία: (α') και (δ')
Όπου: (α') και (δ') σημεία που απέχουν από υφιστάμενο διώροφο κτίσμα (αβγδεζΓΔα) του σχεδίου πόλεως. αποστάσεις: (αα') = 26.15 (μ) και (δδ') = 30.60 (μ) κατά μήκος των πλευρών (βα) και (δζ) αντίστοιχα.

β) Η Οικοδομική Γραμμή Α-Β (της υφιστάμενης οδού προ του 1923) ορίζεται από τα σημεία: (ζ) και (Β).
Όπου: (ζ) και (Β) σημεία που απέχουν από υφιστάμενο κτίσμα (αβγδεζΓΔα) του σχεδίου πόλεως, αποστάσεις: (ζζ) = 7,35 (μ) και (ΒΓ) = 7,20 (μ) κατά μήκος των πλευρών (εζ) και (ΔΓ) αντίστοιχα.

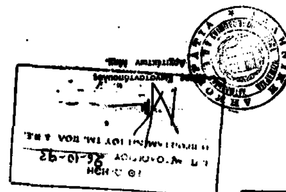

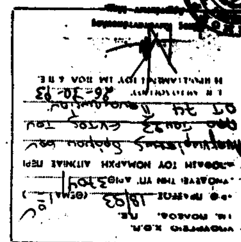

**ΔΗΛΩΣΗ ΜΗΧΑΝΙΚΟΥ**

Η υπογραφόμενη πολιτικός μηχανικός ΠΑΠΑΡΙΖΟΥ Χ ΒΙΚΤΩΡΙΑ, δηλώνω ότι το οικόπεδο με στοιχεία: (ΑΒΓΔΕΖΗΘΙΚΛΜΑ) είναι άρτιο και οικοδομήσιμο.
Το παρόν συντάχθηκε σύμφωνα με το νόμο: 651/77

Ο Μηχανικός

ΕΡΓΟΔΟΤΗΣ: ΜΙΚΑΛΗΣ ΑΘ. ΧΑΝΤΖΑΡΑΣ

ΕΡΓΟ: ΑΝΑΓΝΩΡΙΣΗ ΟΔΟΥ ΠΡΟ ΤΟΥ ΕΤΟΥΣ 1923

ΘΕΣΗ: ΠΑΝΑΙΤΩΛΙΟ Ο.Τ. 74

ΜΕΛΕΤΗΤΗΣ: ΠΑΠΑΡΙΖΟΥ Χ. ΒΙΚΤΩΡΙΑ

ΘΕΜΑ ΣΧΕΔΙΟΥ: ΤΟΠΟΓΡΑΦΙΚΟ ΔΙΑΓΡΑΜΜΑ

ΑΡΙΘΜΟΣ ΣΧΕΔΙΟΥ

ΚΛΙΜΑΚΑ: 1:200

ΧΡΟΝΟΣ ΜΕΛΕΤΗΣ: ΣΕΠΤΕΜΒΡΙΟΣ 1993

| ΥΠΟΓΡΑΦΗ | ΣΦΡΑΓΙΔΑ |
|---|---|
| ΒΙΚΤΩΡΙΑ Χ. ΠΑΠΑΡΙΖΟΥ ΔΙΠΛ. ΠΟΛΙΤΙΚΟΣ ΜΗΧΑΝΙΚΟΣ | 27/9/93 |